


ZMĚNA Č. 3 ÚP ČELADNÁ

4 | Schéma ploch podmíněných realizací obchvatu Pavliskova dvora

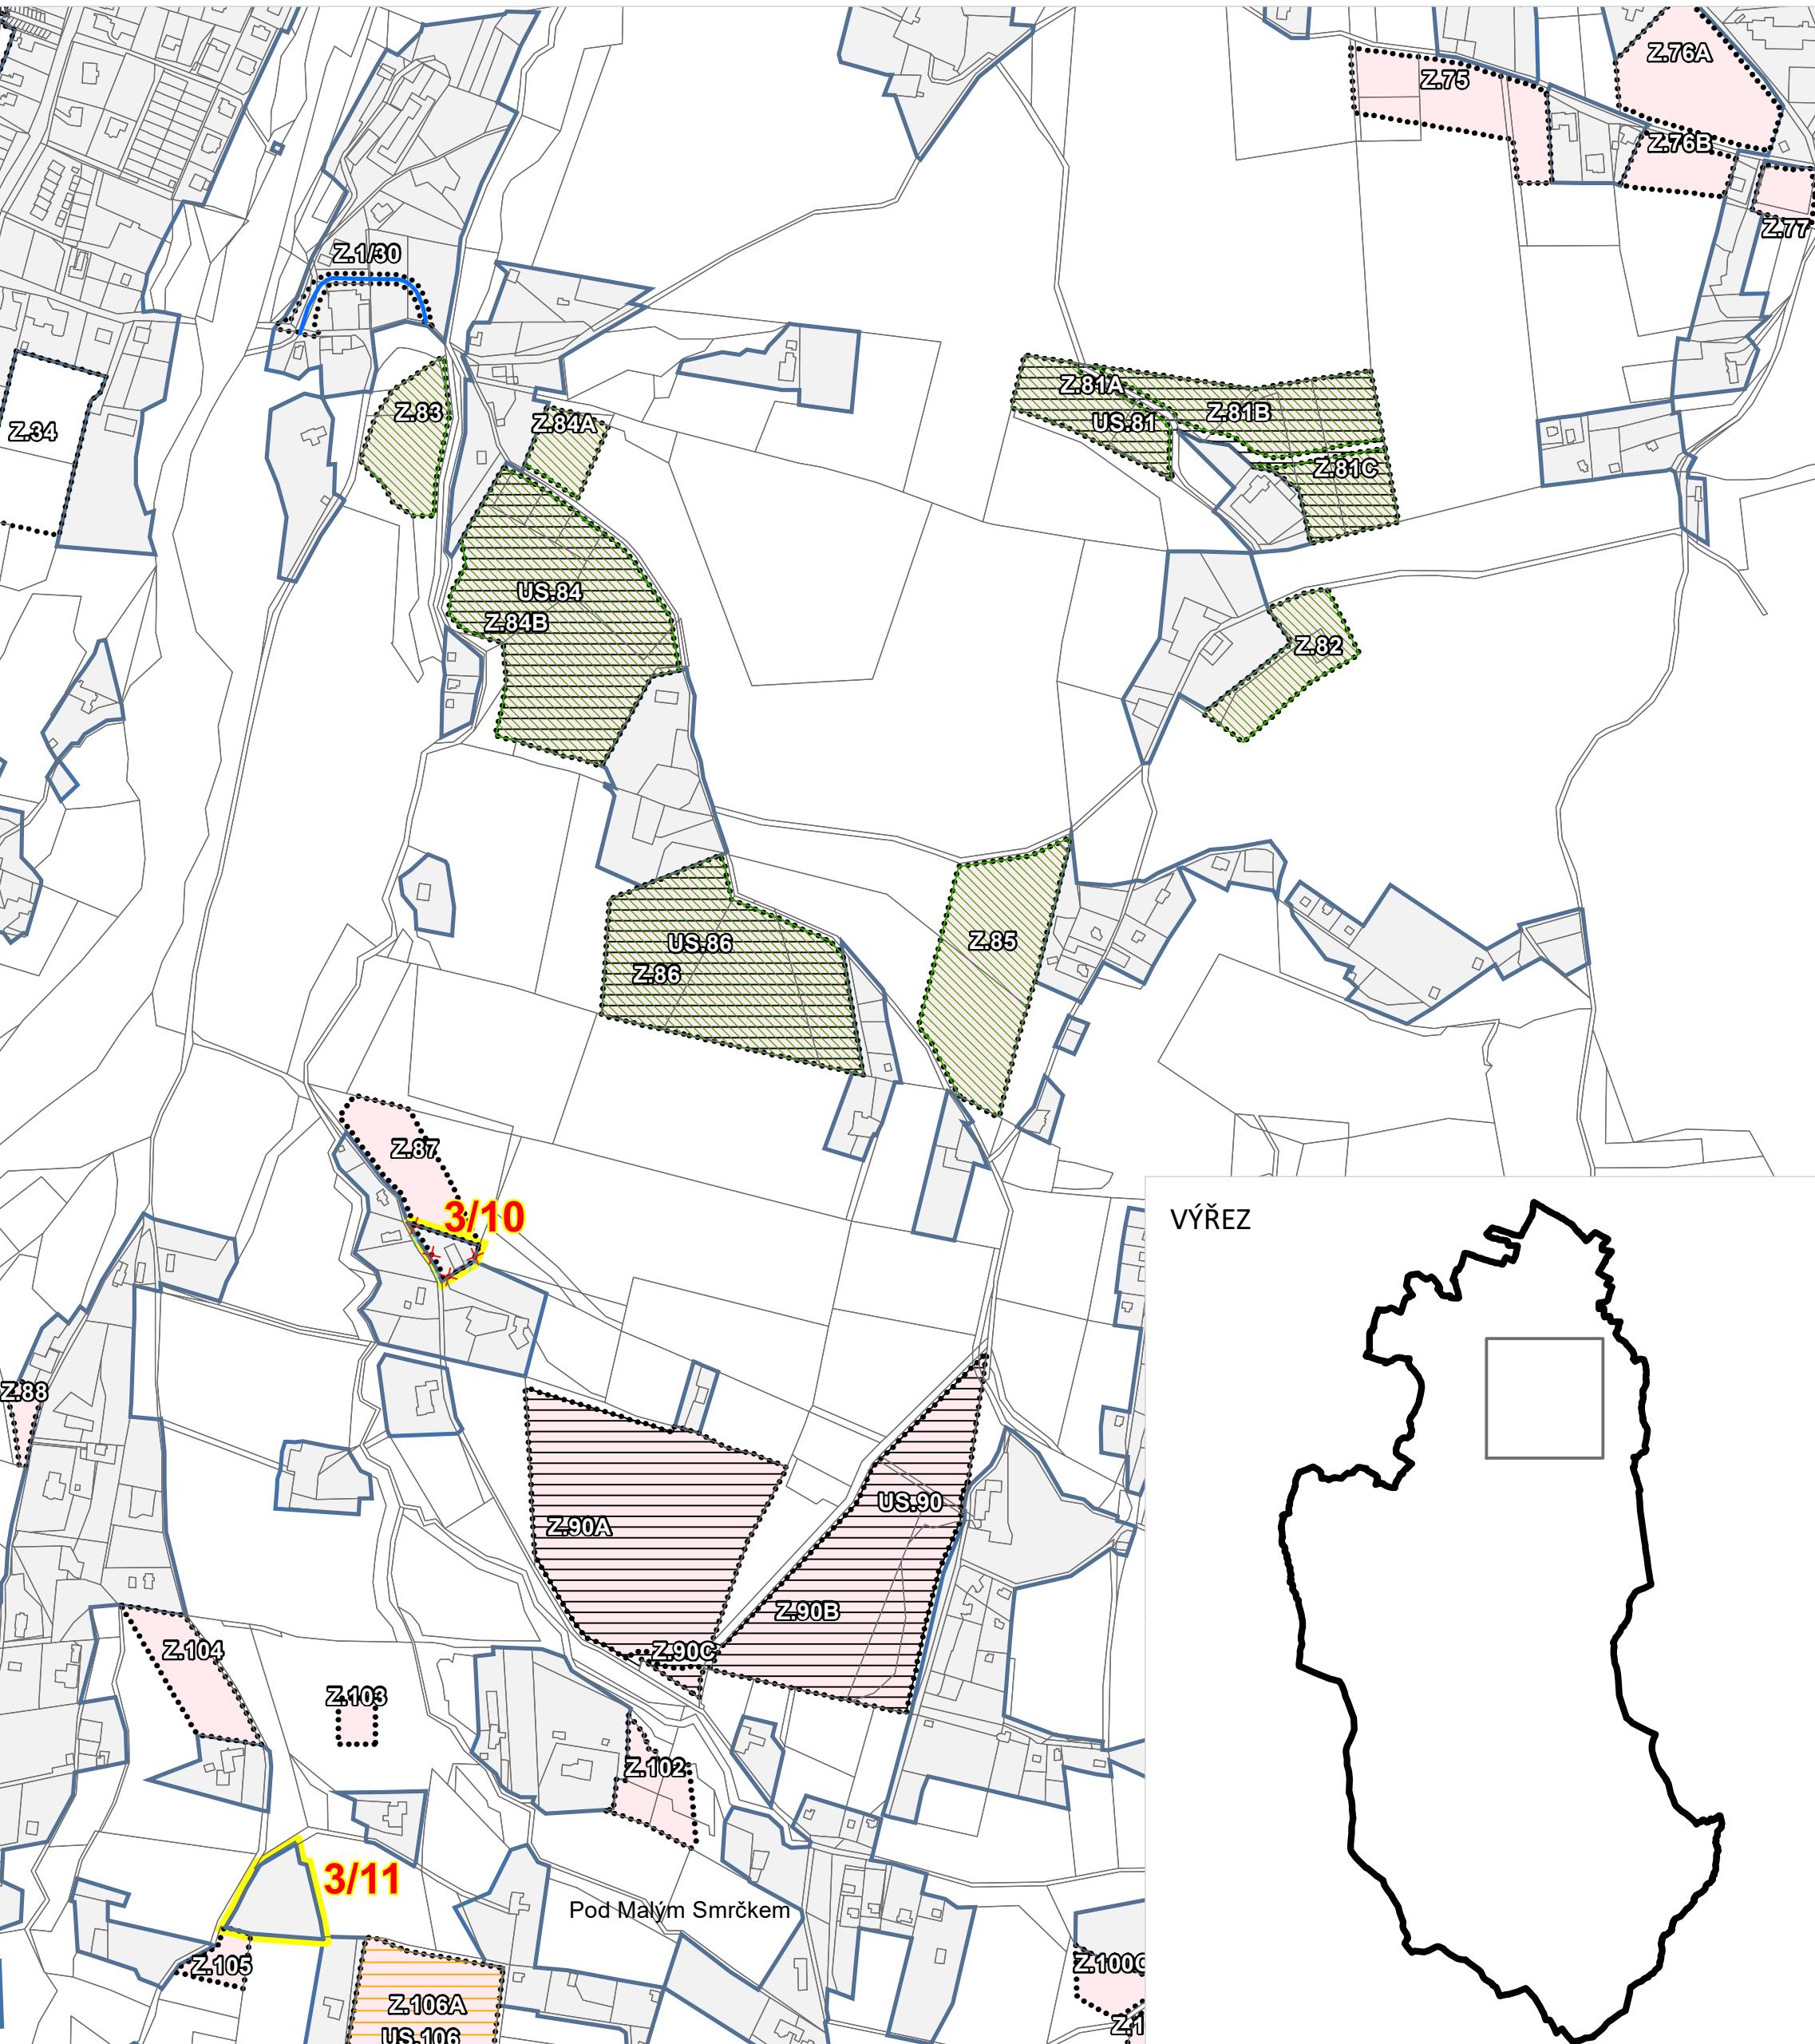

JEVY INFORMATIVNÍ

Mapový podklad

- hranice řešeného území
- - - - - hranice katastrálního území
- hranice parcel dle KN

JEVY SCHVALOVANÉ

Hranice, plochy a koridory

- zastavěné území
- hranice a označení zastavitelných ploch
- hranice a označení ploch přestavby
- plochy, ve kterých je výstavba možná až po realizaci obchvatu Pavliskova dvora
- obchvat Pavliskova dvora

Plochy a koridory, ve kterých je rozhodování o změnách v území podmíněno zpracováním územní studie

- územní studie - podmínka zpracování

VĚCNÁ ZMĚNA

3/10

označení věcné změny

HRANICE

- | | |
|-----------|-----------|
| návrh | zrušení |
| | |
| Z1 | Z1 |
- hranice zastavěného území
hranice zastavitelných ploch



0 0,2 0,4 0,6 0,8 1 km

ZMĚNA Č. 3 ÚZEMNÍHO PLÁNU ČELADNÁ

ETAPA	NÁVRH PRO VEŘEJNÉ PROJEVNÁNÍ		měřítko
č. výkresu	4	GRAFICKÁ ČÁST ÚZEMNÍHO PLÁNU	1 : 5 000
SCHÉMA PLOCH PODMÍNĚNÝCH REALIZACÍ OBCHVATU PAVLISKOVA DVORA			
ZADAVATEL	Obec Čeladná, Čeladná 1, 739 12 Čeladná		
POŘIZOVATEL	Obecní úřad Čeladná, Čeladná 1, 739 12 Čeladná		
ZPRACOVATEL	Atelier Kontext s.r.o, Nad Zámečkem 385/39, 150 00 Praha 5		
ZODPOVĚDNÝ PROJEKTANT	Ing. arch. Alena Švandelíková		
osvědčení ČKA	č. 04 545, autorizace pro obor územní plánování (A.2)		
podpis autorizované osoby a otisk autorizačního razítka			
autorský tým	Ing. arch. Alena Švandelíková, RNDr. Ing. Miroslav Vrtiška, Ph.D., Ing. Romana Papežová		
DATUM	červen 2024		