OBJEDNATEL:	MĚSTO ČELADNÁ MÍRU Č. 21 742 21 ČELADNÁ	Ing.arch.Miroslav Šveda Dlouhá třída 327/37, 702 00 Ostrava mob:+420603844 mail:svedaa@seznam.cz IČ: 14311777 DIČ: 8806
ZODPOVĚDNÝ ARCHITEKT:	Ing.arch. MIROSLAV ŠVEDA	
ZPRACOVATEL:	Ing.arch. MIROSLAV ŠVEDA	
ZPRACOVALI:	Ing.arch. MIROSLAV ŠVEDA Ing. Jiří KUCHAROVIČ Ing. Ivana ŠVEDOVÁ Ing. Petr Šiftar	ZAKÁZKA: Změna č.1A MÉŘÍTKO: 1:5000

ÚZEMNÍ PLÁN ČELADNÁ
ZMĚNA Č.1A
I.2.f) VÝKRES VEŘEJNĚ PROSPĚŠNÝCH STAVEB, OPATŘENÍ A ASANACÍ

HRANICE OBCE

KORIDOR VEŘEJNĚ PROSPĚŠNÉ STAVBY DOPRAVNÍ INFRASTRUKTURY D136

KORIDOR VEŘEJNĚ PROSPĚŠNÉ STAVBY DOPRAVNÍ INFRASTRUKTURY D278

VEŘEJNĚ PROSPĚŠNÁ OPATŘENÍ – ZALESŇOVÁNÍ

PRVEK KE ZRUŠENÍ

VEŘEJNĚ PROSPĚŠNÉ STAVBY A VEŘEJNĚ PROSPĚŠNÁ OPATŘENÍ, PRO KTERÉ LZE PRÁVA K POZEMKŮM A STAVBÁM VYVLASTNIT

VEŘEJNĚ PROSPĚŠNÉ STAVBY DOPRAVNÍ INFRASTRUKTURY

D136 SILNICE II/463 KOMÁROV – ONDŘEJNICE, PŘELOŽKA, VČETNĚ SOUVISEJÍCÍCH STAVEB

D278 OPTIMALIZACE ELEKTRICKÉ DROŽNÍ DOPRAVY TRATĚ Č. 323 V ÚSEKU FRYDEK-MÍSTEK – FRÝDLANT PŘES RADIMOVICE – CHLAJSKÉ NEDRAHY, VČETNĚ SOUVISEJÍCÍCH STAVEB

VEŘEJNĚ PROSPĚŠNÁ OPATŘENÍ – ZALESŇOVÁNÍ

ZL1 ZALESŇOVÁNÍ PRVKŮ REGIONÁLNÍHO ÚSES

KLAD MAPOVÝCH SEKCÍ
MĚŘÍTKO 1:5000

9-5	8-6	7-6	6-6
9-7	8-7	7-7	6-7
9-8	8-8	7-8	6-8
9-9	8-9	7-9	6-9
9-0	8-0	7-0	6-0
9-1	8-1	7-1	6-1
9-2	8-2	7-2	6-2

SEVER
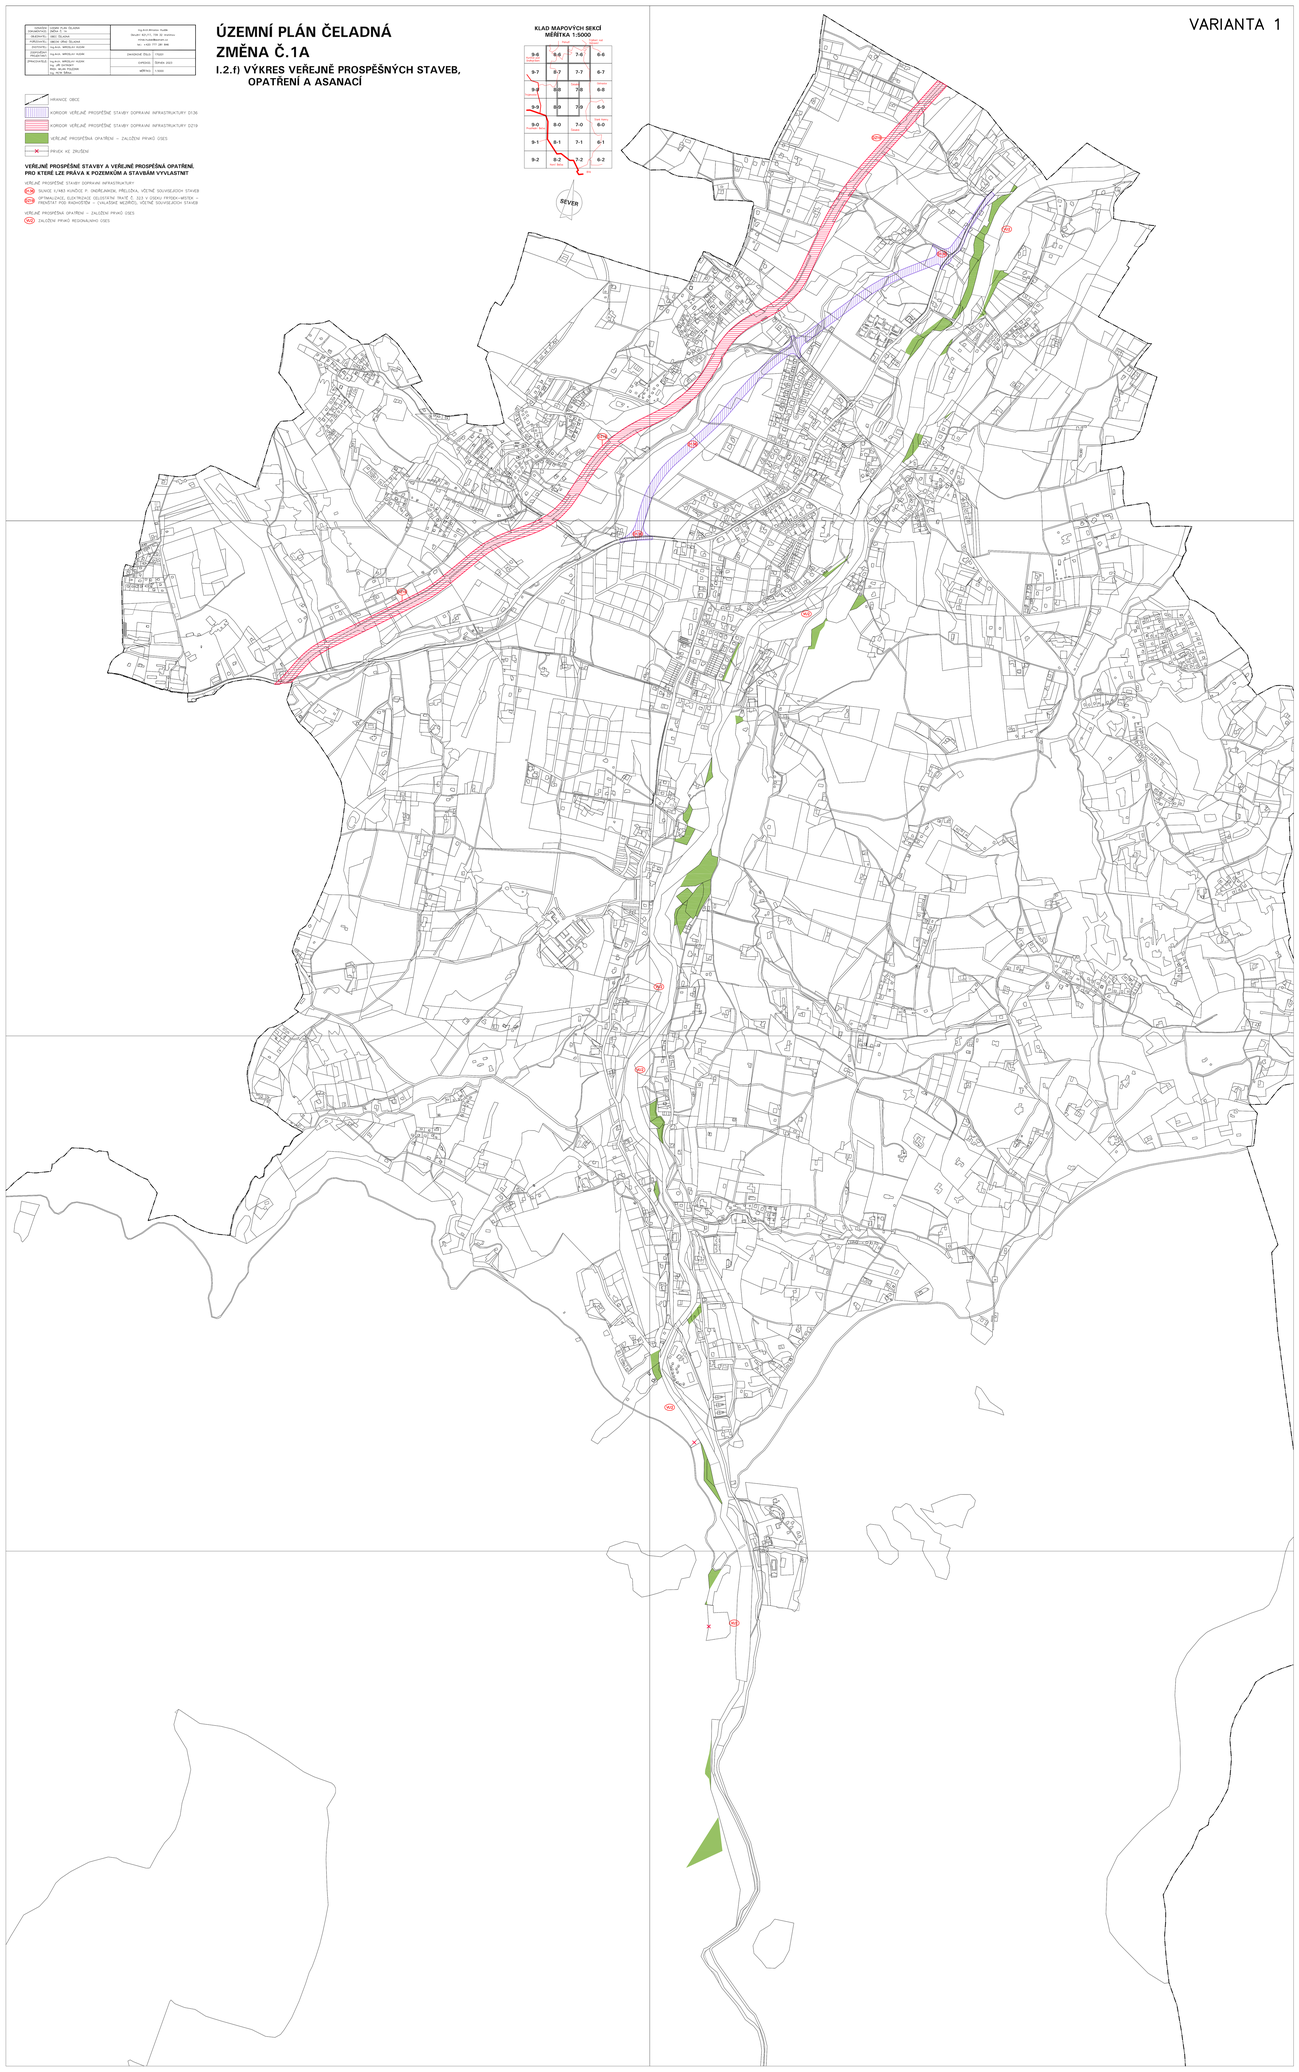
VARIANTA 1