


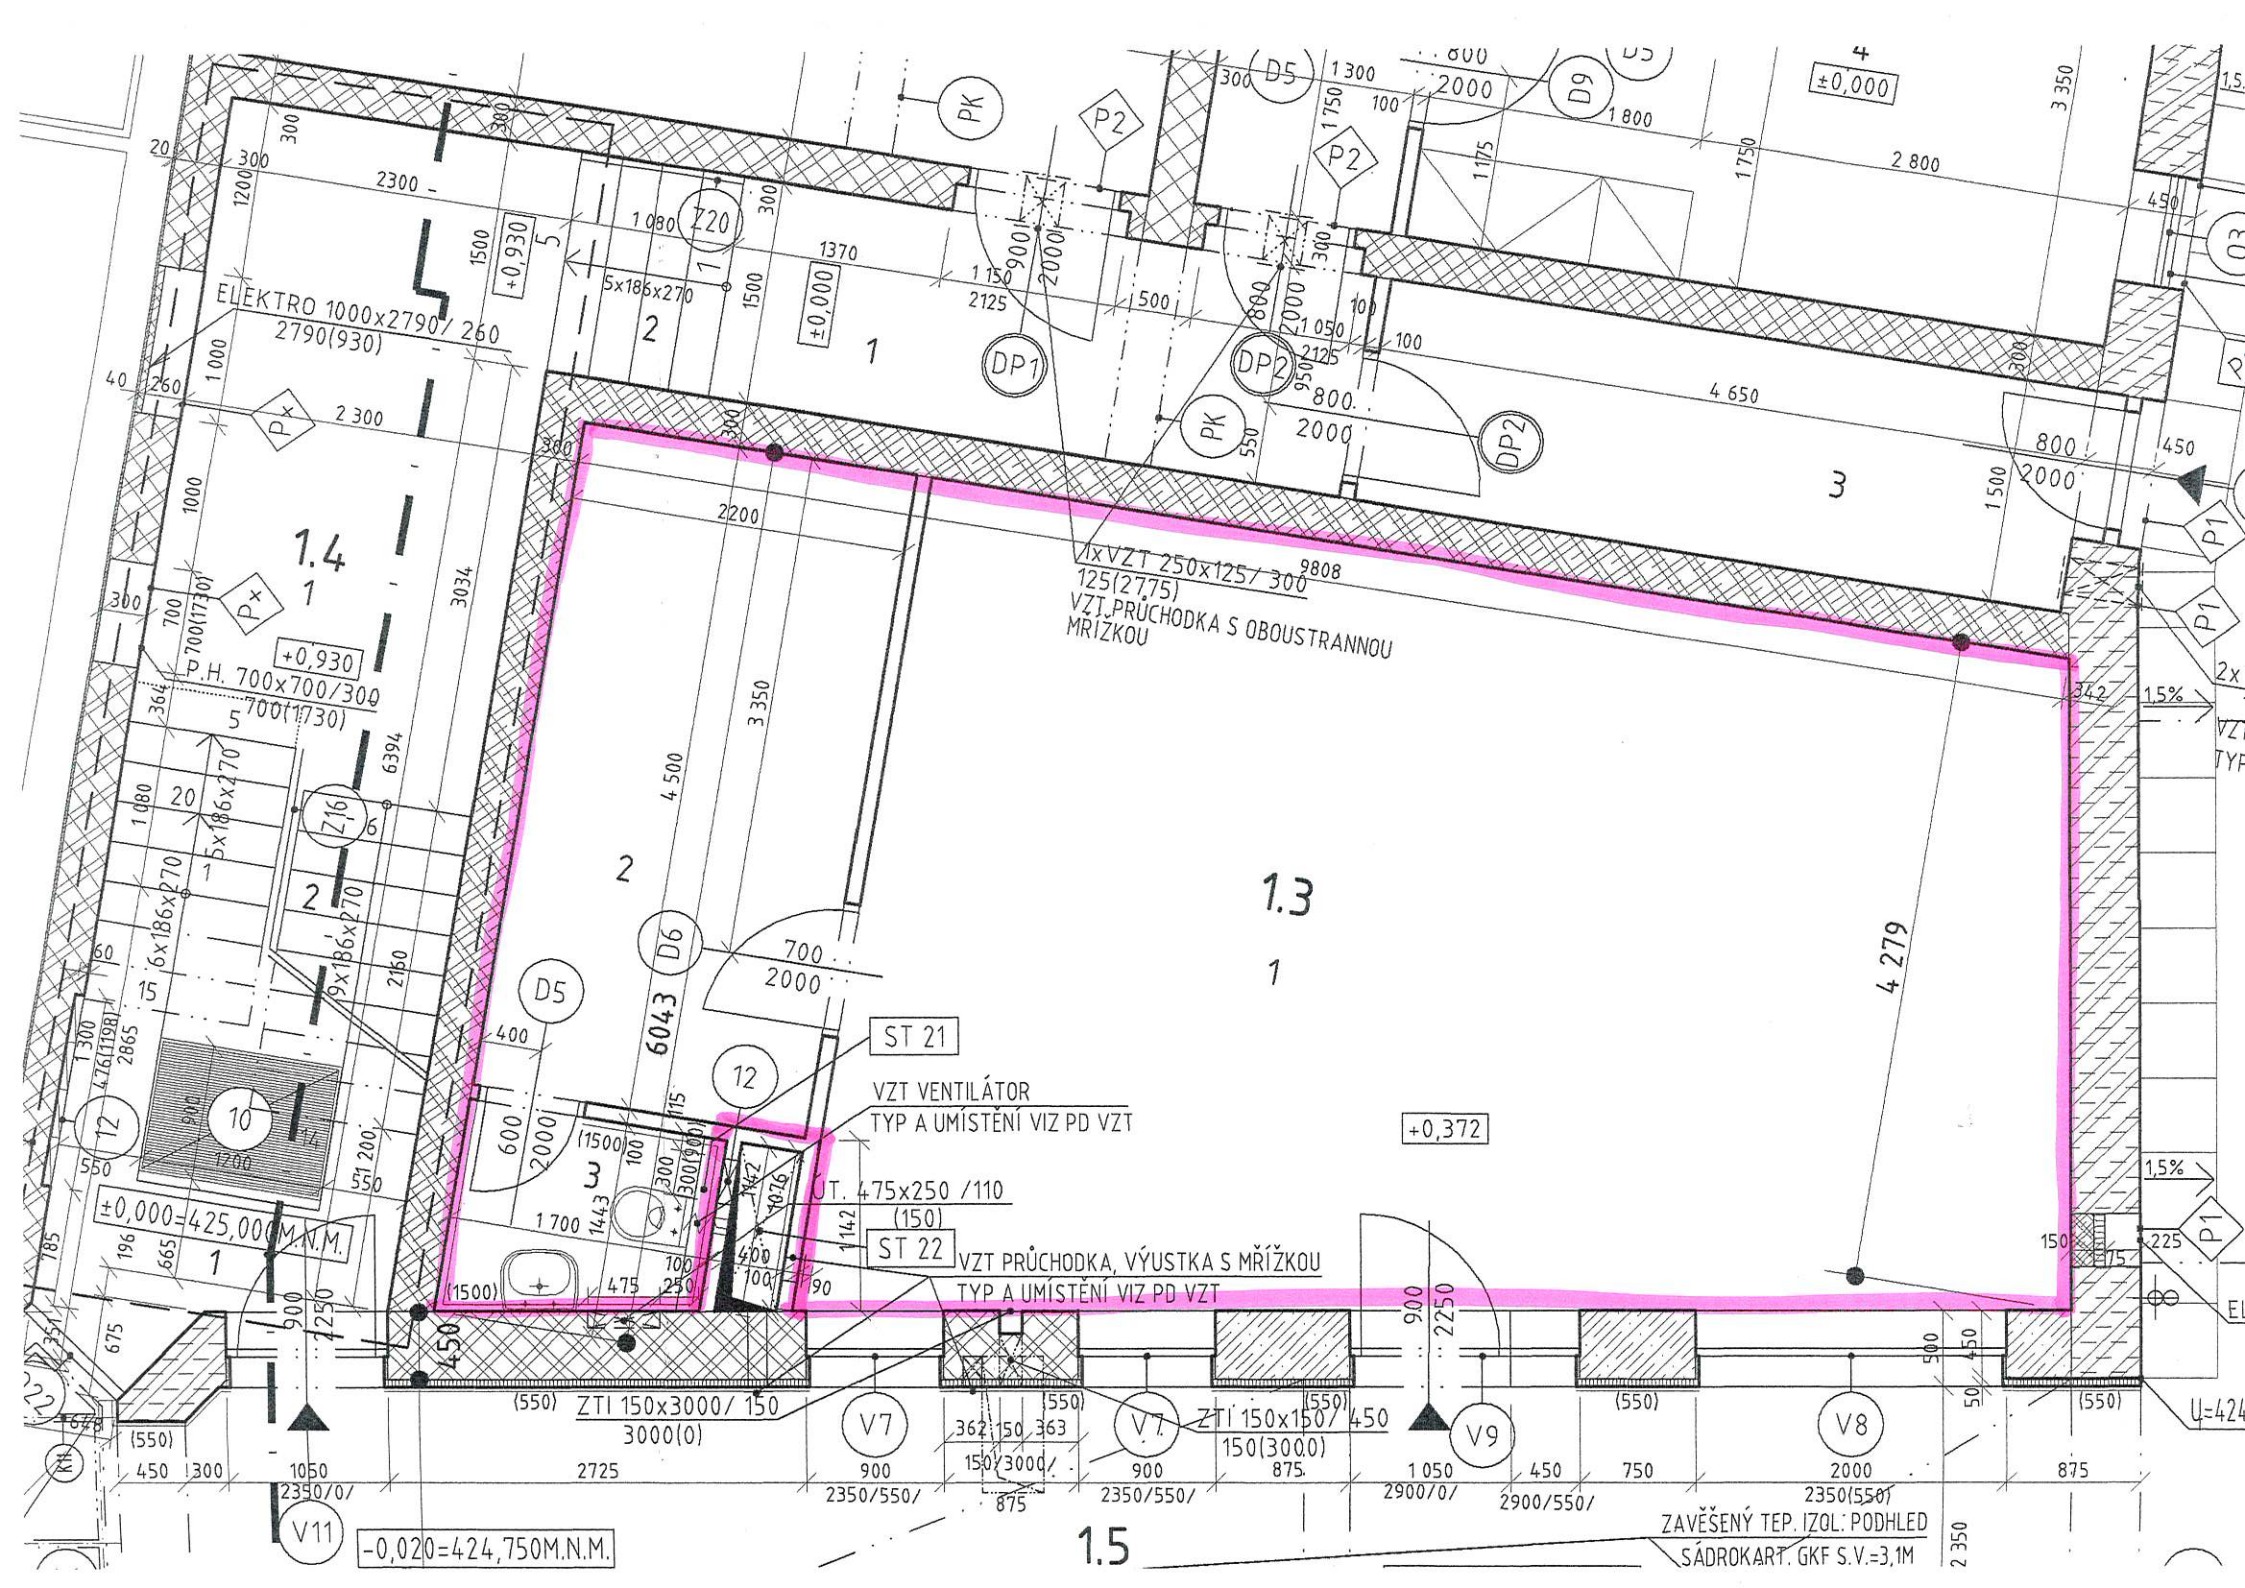

-0,020=424,750M.N.M.

1.5

ZAVĚŠENÝ TEP. IZOL. PODHLAD
SÁDROKART. GKF S.V.=3,1M

2 350

PŮDORYS 1.NP

- SPOLEČNÉ PROSTORY

OBECNÍ PROSTORY

GARÁŽE

BEZP. SLUŽBA

PRODEJNY / KNIHOVNA

PODCHOD
-

TABULKA SPOLEČNÝCH PROSTOR - OBJEKT A4 - 713	
NÁZEV PROSTORU	VÝMĚRA PODLAH. PLOCHY (m²)
SPOLEČNÉ PROSTORY	33,9
SKLEP 1	19,5
VÝMĚRA PODLAHOVÉ PLOCHY CELKEM :	53,4 m²

TABULKA OBECNÍCH PROSTOR - OBJEKT A4 - 713	
NÁZEV PROSTORU	VÝMĚRA PODLAH. PLOCHY (m²)
GARÁŽ 1	36,7
GARÁŽ 2	36,7
BEZP. SLUŽBA	20,1
PRODEJNA	52,1
VÝMĚRA PODLAHOVÉ PLOCHY CELKEM :	145,6 m²

TABULKA SPOLEČNÝCH PROSTOR - OBJEKT B1 - 714	
NÁZEV PROSTORU	VÝMĚRA PODLAH. PLOCHY (m²)
SPOLEČNÉ PROSTORY	16,7
SKLEP 2	11,0
VÝLOHA	1,3
VÝLOHA	1,5
VÝLOHA	1,5
VÝMĚRA PODLAHOVÉ PLOCHY CELKEM :	32,0 m²

TABULKA OBECNÍCH PROSTOR - OBJEKT B1 - 714	
NÁZEV PROSTORU	VÝMĚRA PODLAH. PLOCHY (m²)
PODCHOD	29,6
KNIHOVNA	134,7
VÝMĚRA PODLAHOVÉ PLOCHY CELKEM :	164,3 m²

