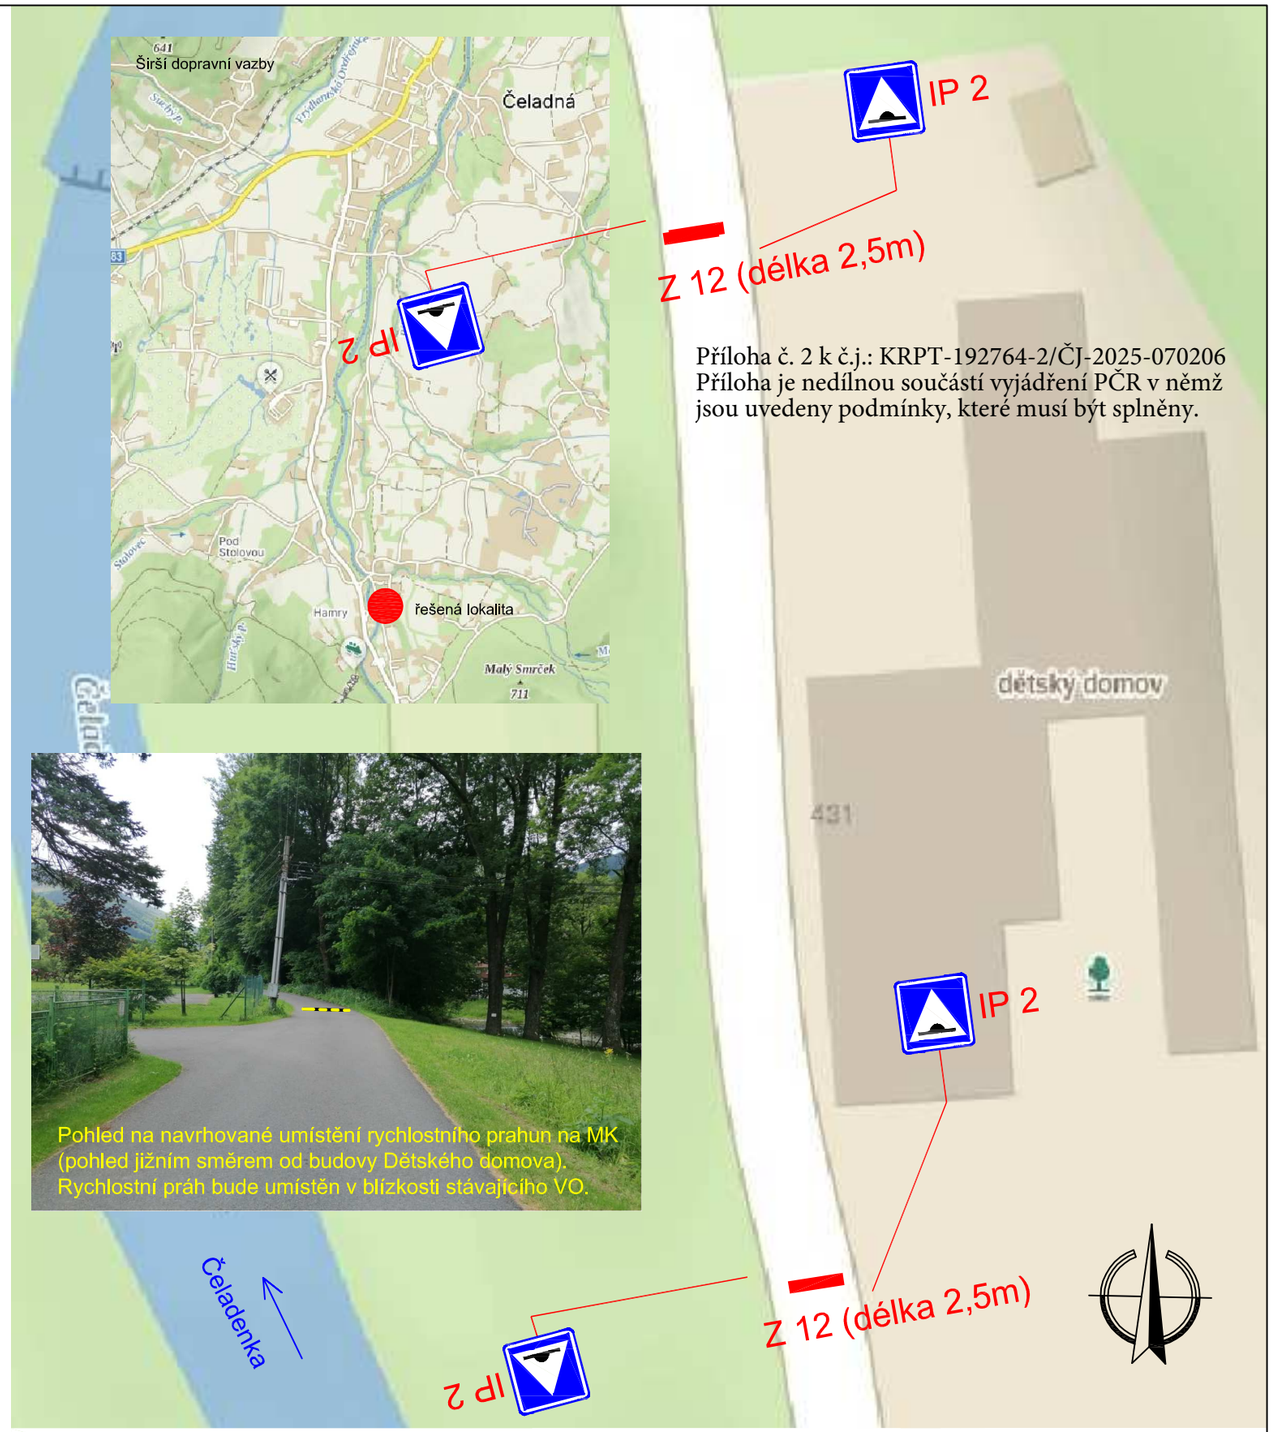

Příloha č. 2 k č.j.: KRPT-192764-2/ČJ-2025-070206
Příloha je nedílnou součástí vyjádření PČR v němž jsou uvedeny podmínky, které musí být splněny.

Zodp. projektant	ING. KREUTZ	Kreutz
Vypracoval		
Kreslil	ING. KREUTZ	Kreutz
Kontrola	ING. KREUTZ	Kreutz

Akce : OBEC ČELADNÁ, MK U DĚTSKÉHO DOMOVA
ÚPRAVA A DOPLNĚNÍ DZN

Příloha : NÁVRH NA OSAZENÍ KRÁTKÉHO PŘÍČNÉHO PRAHU A SVISLÉHO DOPRAVNÍHO ZNAČENÍ - detail osazení u DD

UDI MORAVA
Havlíčkovo nábřeží 38
702 00 Ostrava
tel.: +420 597317462
734305103

Objednavatel : OBECNÍ ÚŘAD ČELADNÁ, Čeladná 1, 739 12

Datum	05/2024	Číslo
Měřítko	-	02
Archivní číslo	22/2025	