


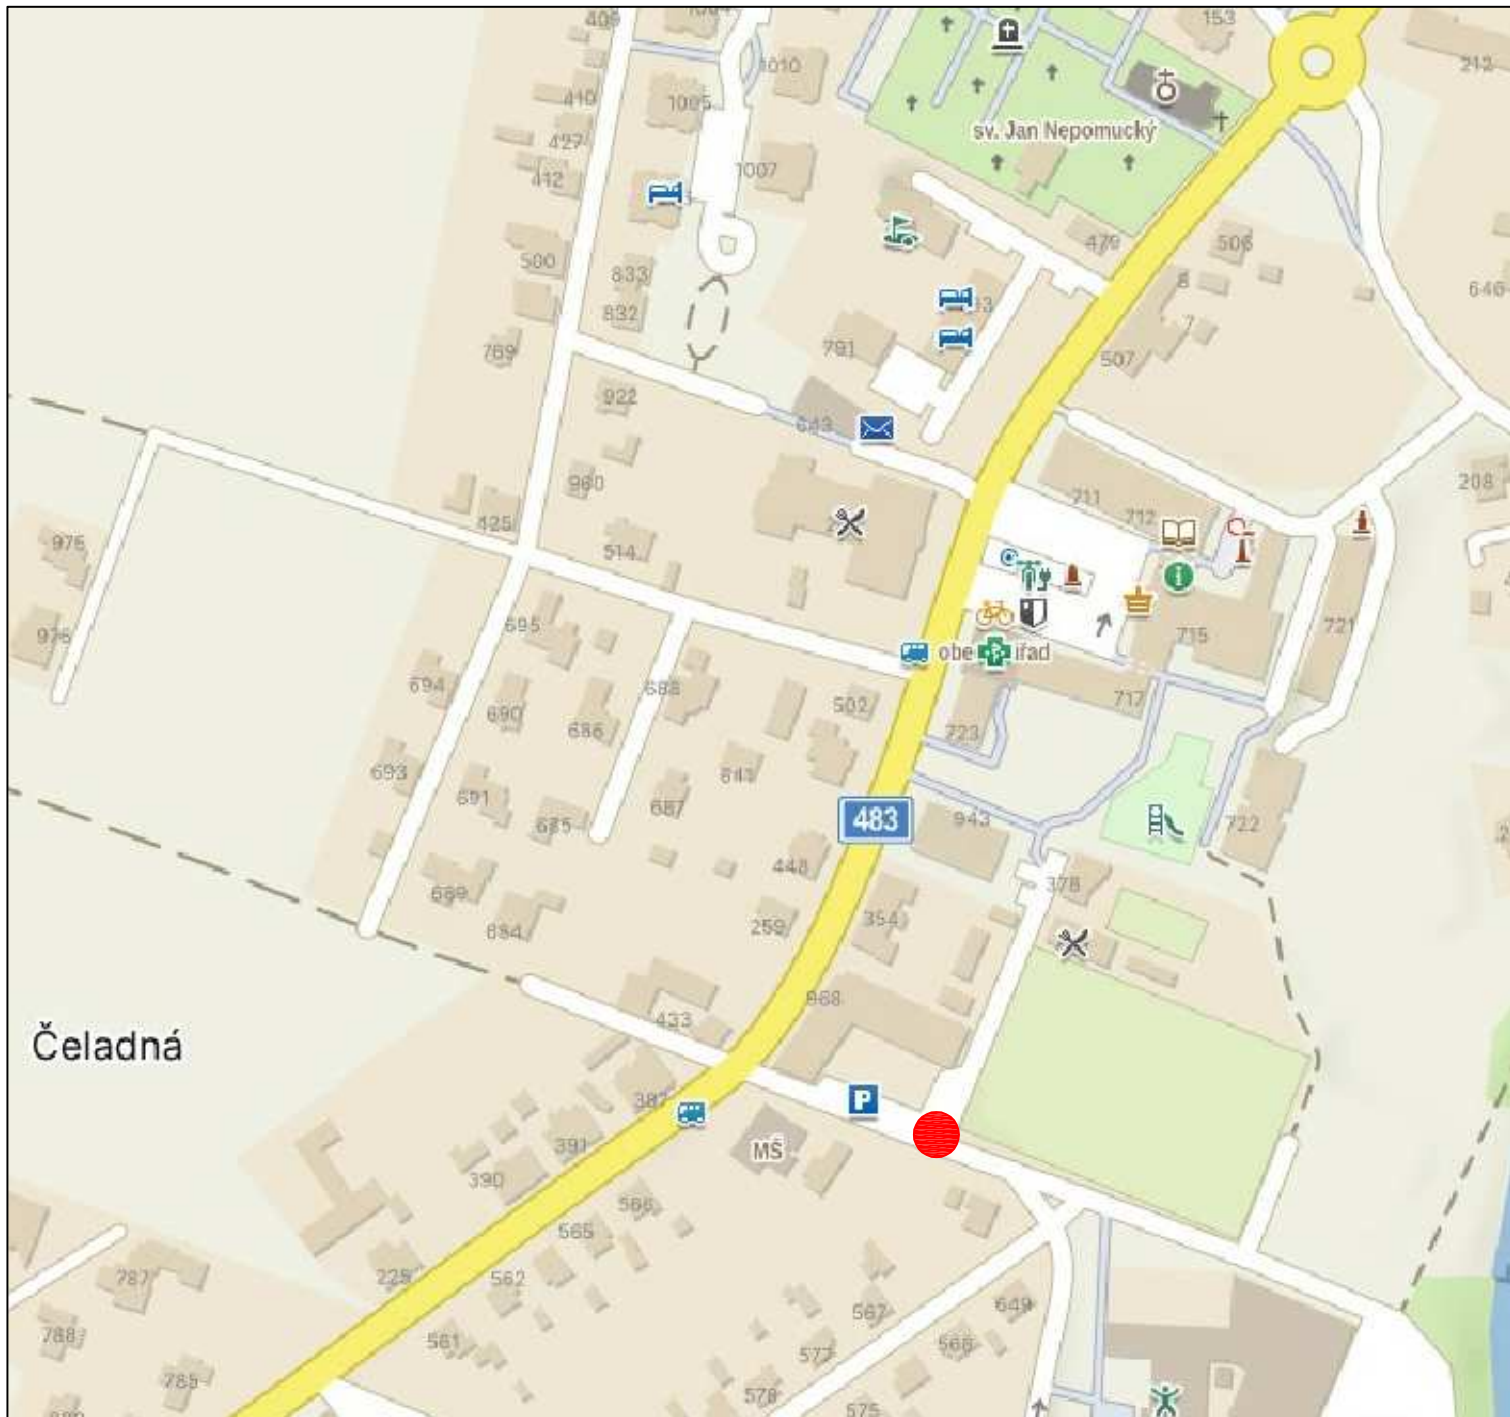


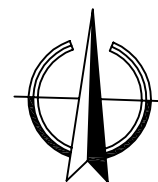

Řešená lokalita

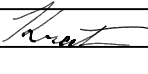


Zodp. projektant	ING. MICHAL KREUTZ	
Vypracovali		
	ING. MICHAL KREUTZ	
Kreslil	ING. MICHAL KREUTZ	
Akce : Úprava dopravního režimu v křižovatce na MK 22a v obci Čeladná		
Název výkresu : Širší dopravní vazby		

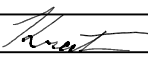

Budova Technoprojektu
Havlíčkovo nábřeží 38
702 00 Ostrava
tel.: 597 317 462
www.udimorava.cz


Objednatel : obec Čeladná		
Stupeň PD	úprava DZN	Část : B.1
Datum	leden 2025	
Měřítko	-	
Archivní číslo	2/2026	

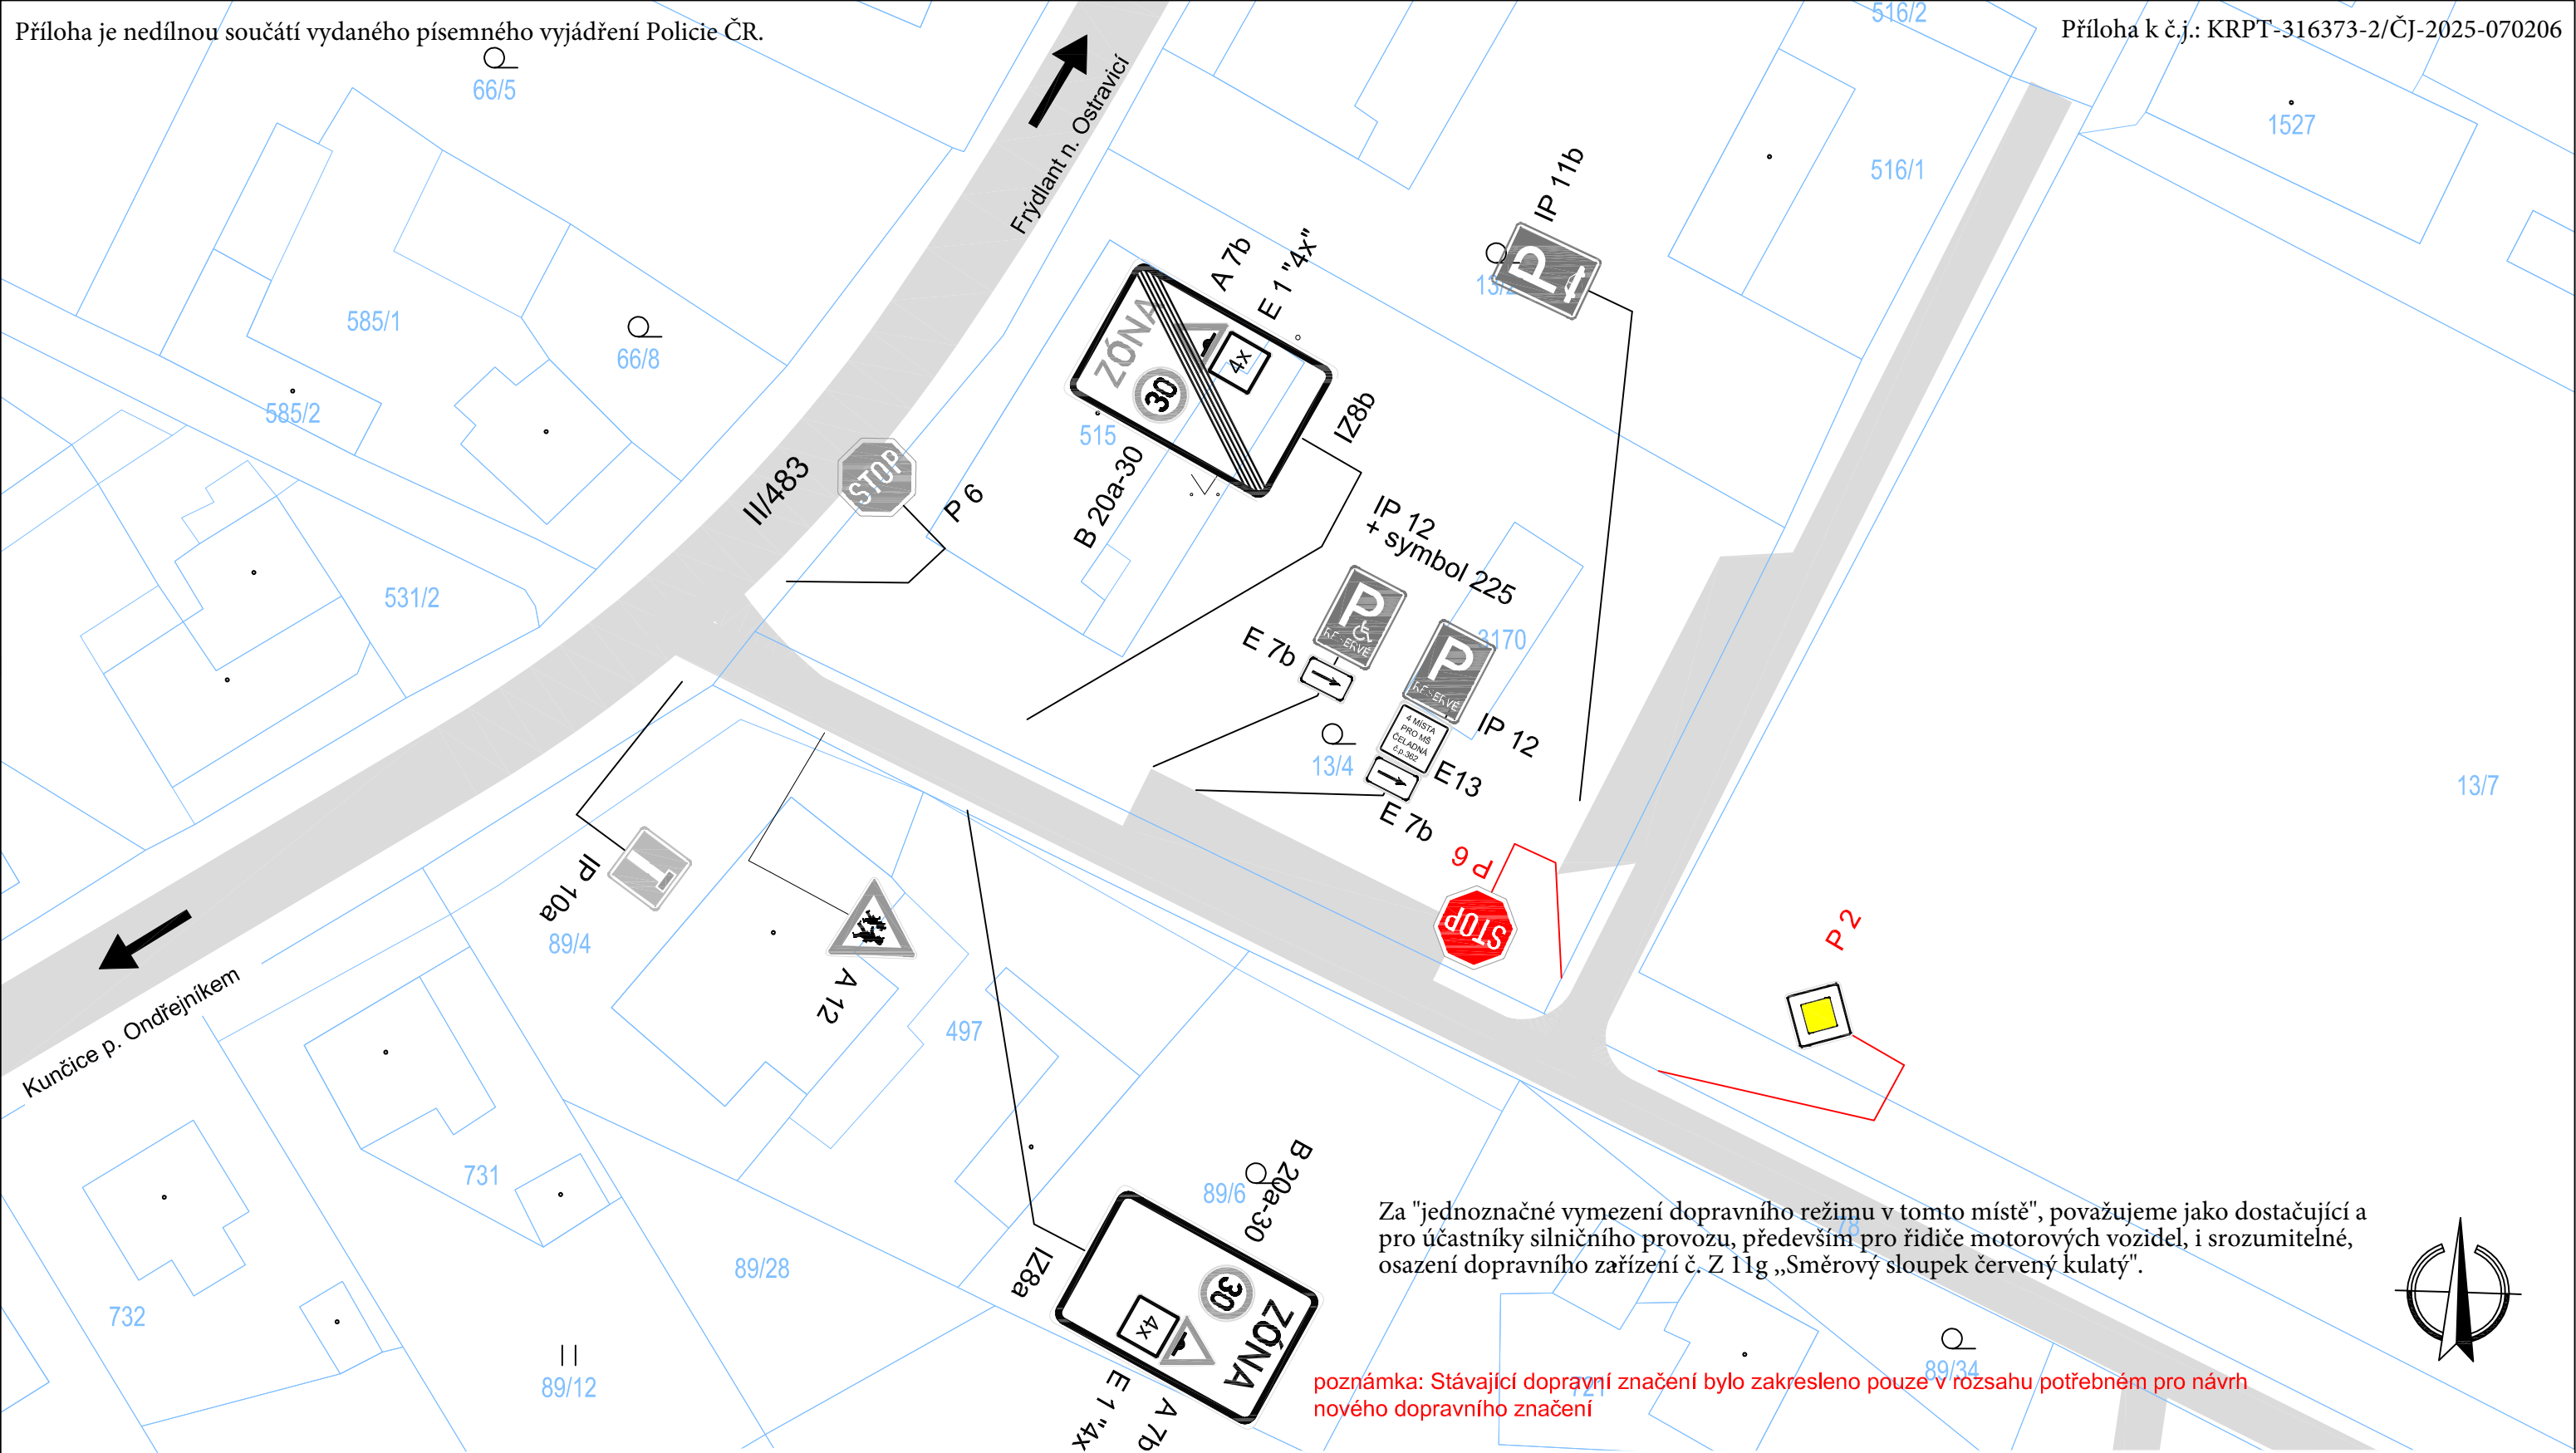

Za "jednoznačné vymezení dopravního režimu v tomto místě", považujeme jako dostačující a pro účastníky silničního provozu, především pro řidiče motorových vozidel, i srozumitelné, osazení dopravního zařízení č. Z 11g „Směrový sloupek červený kulatý“.

poznámka: Stávající dopravní značení bylo zakresleno pouze v rozsahu potřebném pro návrh nového dopravního značení

LEGENDA DOPRAVNÍHO ZNAČENÍ:

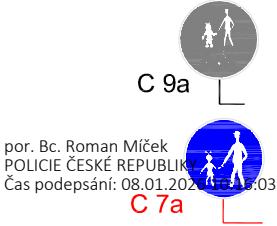

STÁVAJÍCÍ SVISLÉ DOPRAVNÍ ZNAČENÍ

NAVRŽENÉ SVISLÉ DOPRAVNÍ ZNAČENÍ

Zodp. projektant	ING. MICHAL KREUTZ	
Vypracovali		
	ING. MICHAL KREUTZ	
Kreslil	ING. MICHAL KREUTZ	
Akce :	Úprava dopravního režimu v křižovatce na MK 22a v obci Čeladná	
Název výkresu :		
Situace		

		Budova Technoprojektu Havlíčkovo nábřeží 38 702 00 Ostrava tel.: 597 317 462 www.udimorava.cz	
Objednatel : obec Čeladná			
Stupeň PD	úprava DZN	Část : B.2	
Datum	leden 2025		
Měřítko	-		
Archivní číslo	2/2026		