


OPRAVA ŽEL. PŘEJEZDU P7367 - POD NEMOCNICÍ

ÚPLNÁ UZAVÍRKA KOMUNIKACE PRO VŠECHNA VOZIDLA MIMO BUS

POZOR SIL. III/483 V MÍSTĚ ŽEL. PŘEJEZDU P7367 UZAVŘENA

1. Ip22 **3.** Is11a

2. Is11a **4.** Is11a

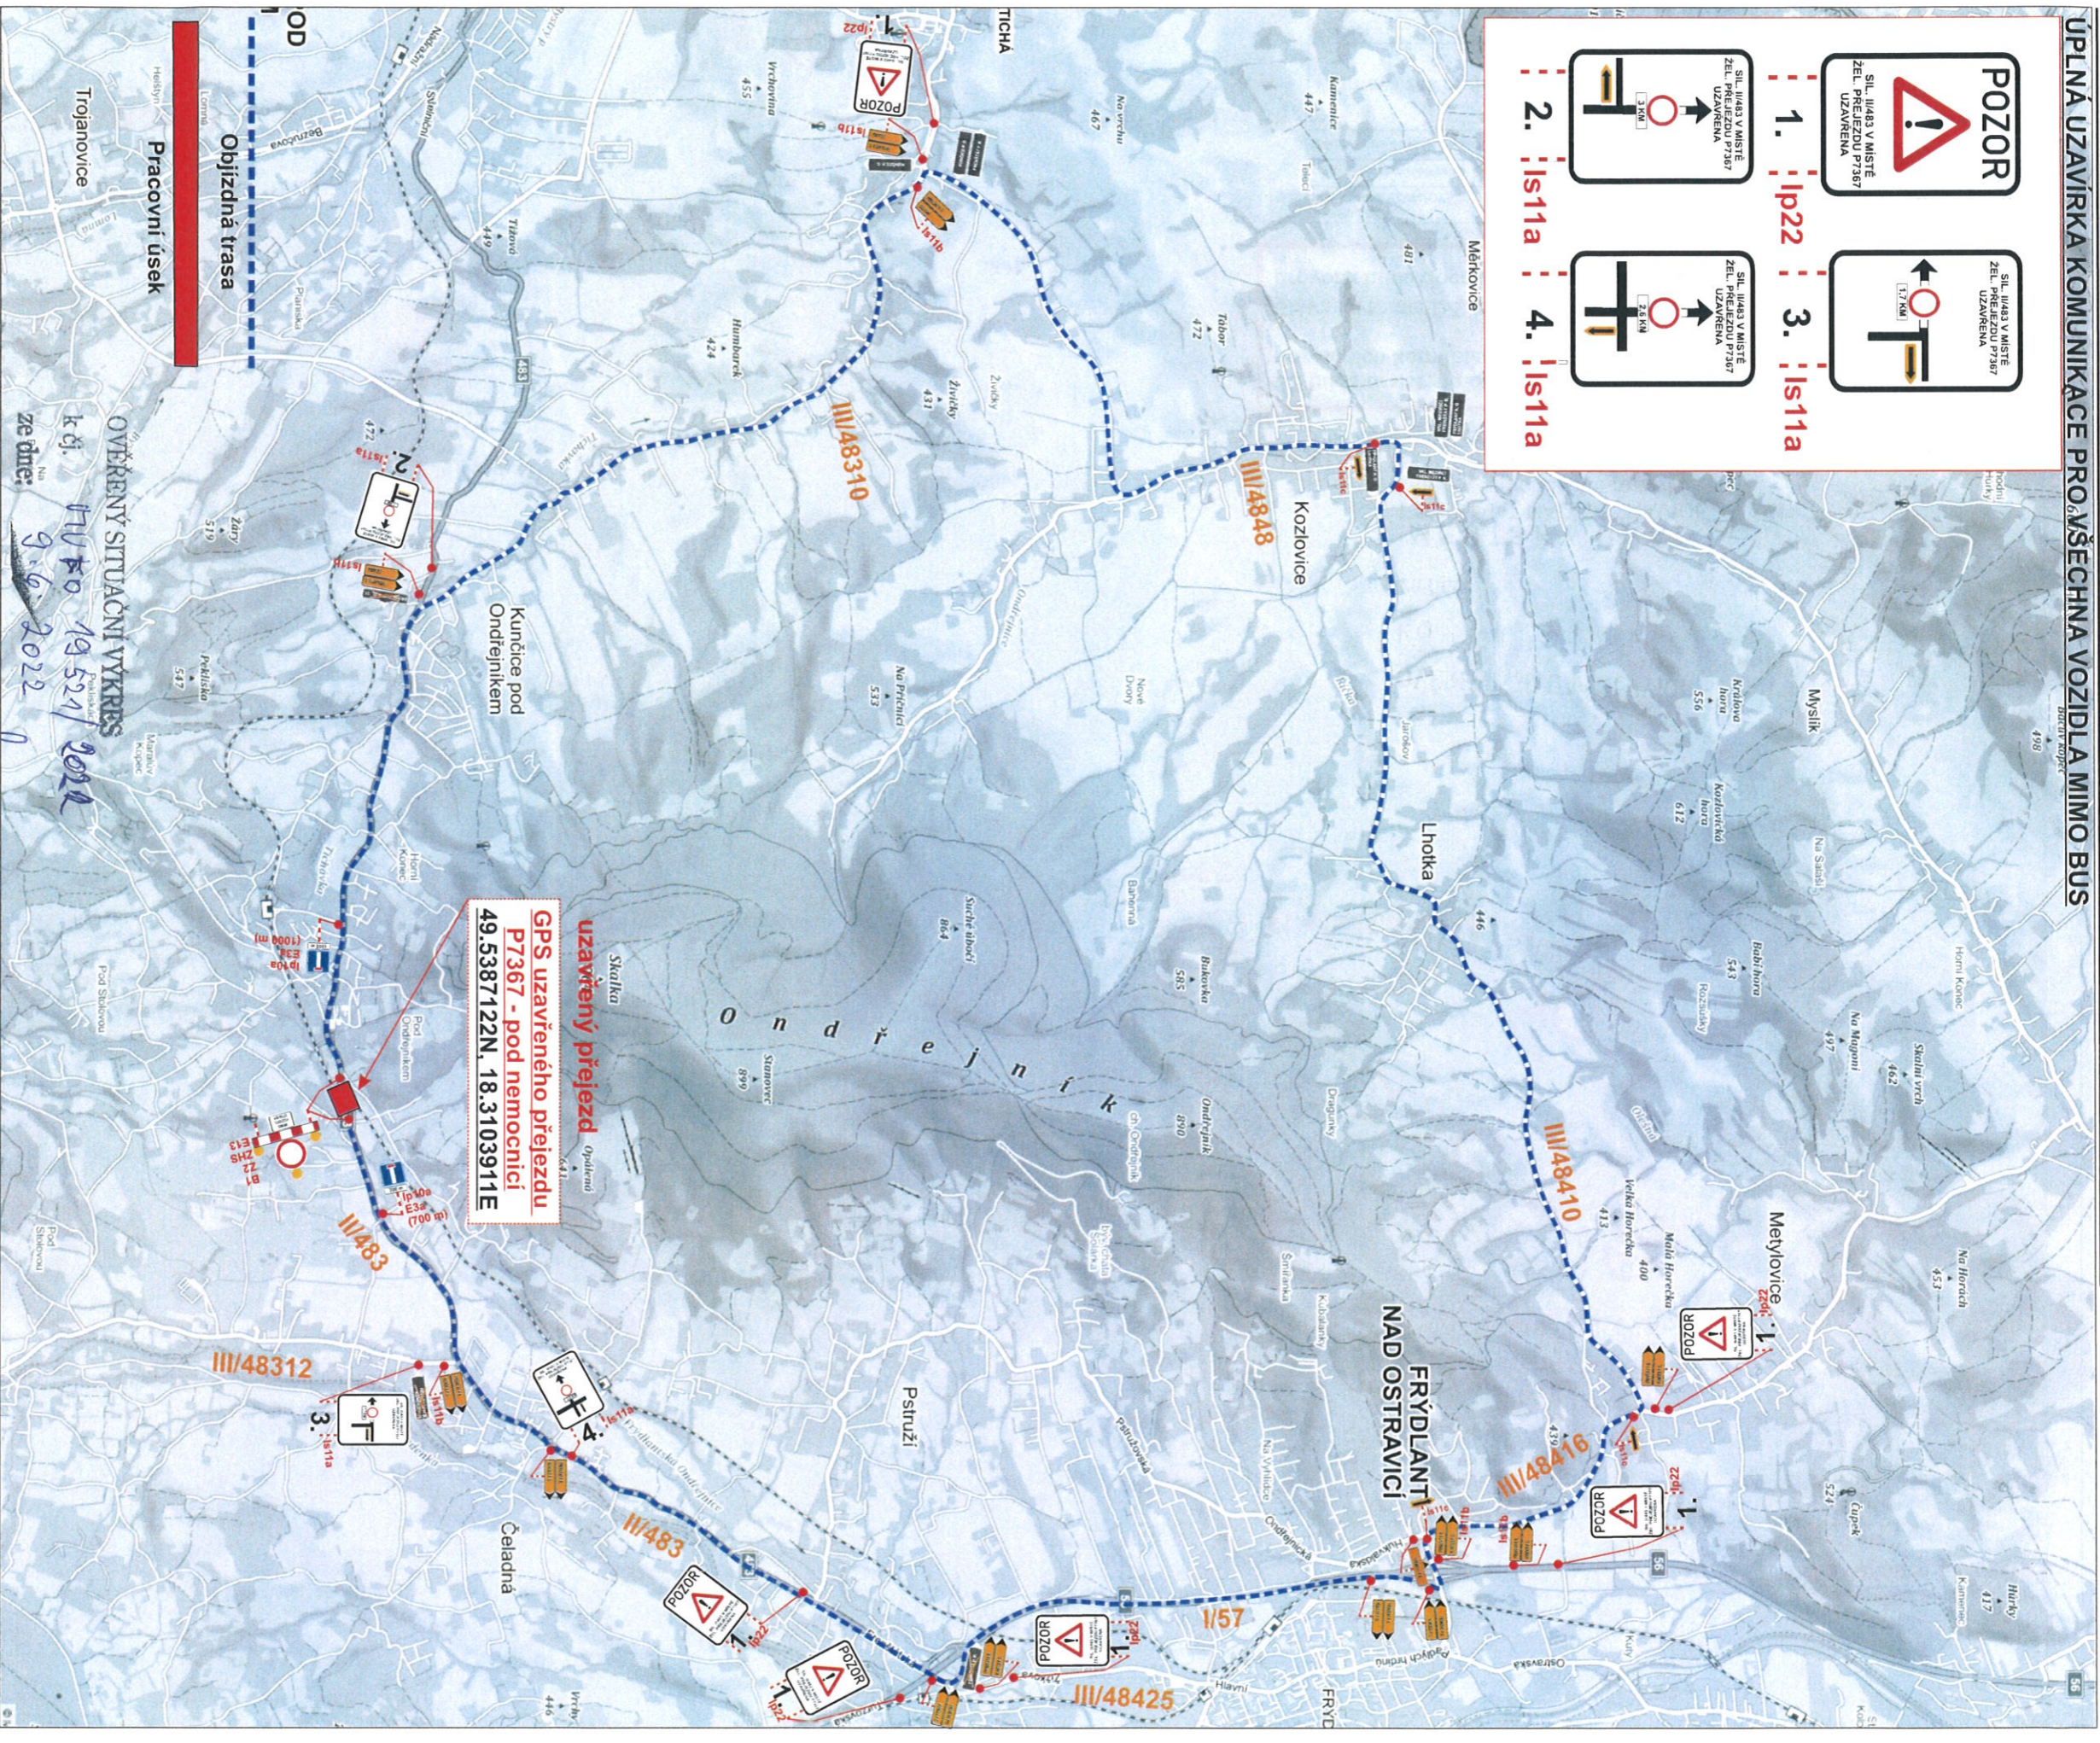

OVĚŘENÝ SITUÁČNÍ VÝKRES
k č. III/50 19.5.2022
ze dne: 9.6.2022


MĚSTSKÝ ÚŘAD
FRÝDLANT NAD OSTRAVICÍ

DZ bude umístěno dle Tp66 - Zásady pro označování pracovních míst na pozemních komunikacích.

Stávající trvalé DZ, které bude v rozporu s přechodnou úpravou silničního provozu bude dočasně překryto nebo přeškrtnuto.


VYPRACOVAL:	ODSOUDIL/SIL:
ING. LENKA KLVAŇOVÁ	
KRAJ: Moravskoslezský	INVESTOR:
M.Ú.: Frýdlant nad Ostravicí	ZHOTOVITEL: SILNICE.CZ s.r.o.
AKCE:	
Oprava žel. přejezdu P7367 - pod nemocnicí	
PŘÍLOHA:	SITUACE - PŘECHODNÉ DOPRAVNÍ ZNAČENÍ
ICO: 031 81 936	
Sídlo: Růžová 272/1, 110 00 Praha 1	
Provozní: Štěpán 539, 756 43 Kačel	
FORMÁT: A3	
DATA: 5/2022	
ZAK.ČÍS: Z07322DZ	
ARCHIVNÍ ČÍS:	



VPRACOVAL: ING. LENKA KLVAŇOVÁ		OPSOUHĽASIL:
KRAJ: Moravskoslezský		INVESTOR:
M.Ú.: Frydlant nad Ostravicí		ZHOTOVITEL: SILNICE,CZ s.r.o.
AKCE:		
Oprava žel. přejezdu P7367 - pod nemocnicí		
PRŮLOHA:		
SITUACE - PŘECHODNĚ DOPRAVNÍ ZNAČENÍ		ARCHIVNÍ ČÍS.
DATUM		ZAK.ČÍS.
5/2022		Z07322DZ
FORMAT		A3
Sídlo: Růžova 272/1, 110 00 Praha 1 Provozovna: Sádky 539, 756 43 Křiž		
IČO: 031 81 936		
		

DZ bude umístěno dle Tp66 - Zásady pro označování pracovišť míst na pozemních komunikacích.
Stávající trvalé DZ, které bude v rozporu s přechodnou úpravou silničního provozu bude dočasně překryto nebo přeškrtnuto.

OVĚŘENÝ SITUÁČNÍ VÝKRES
k čj. MUF0 19521/2022
ze dne: 9.6.2022
MĚSTSKÝ ÚŘAD
FRYDLANT NAD OSTRAVICÍ
odbor regionálního rozvoje
a stavební úřad

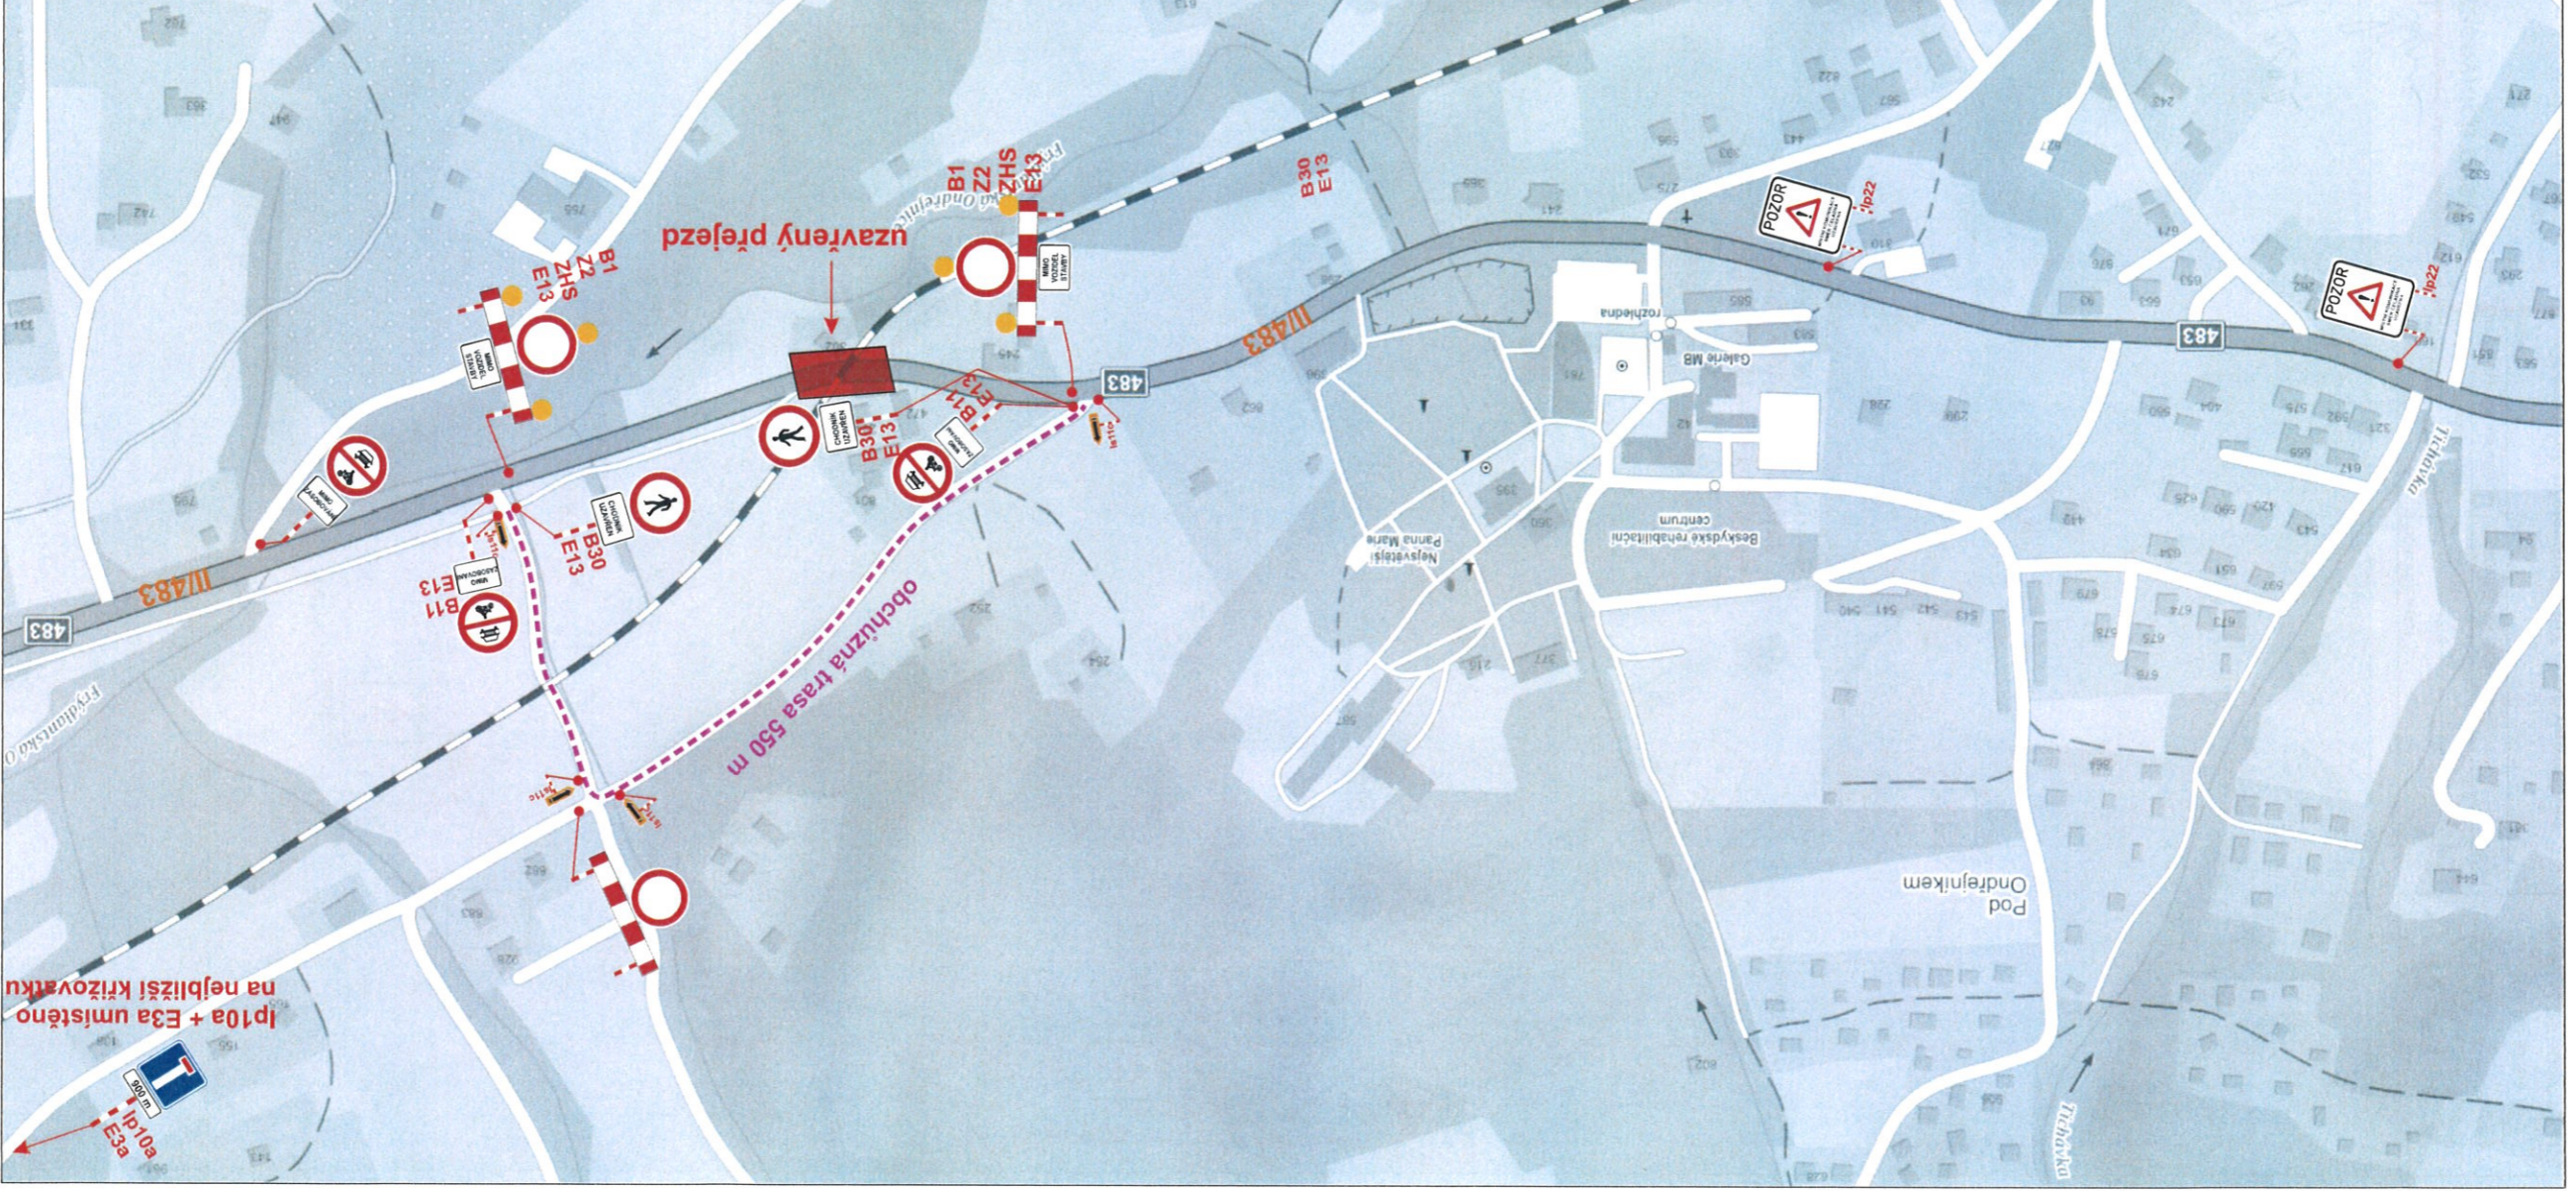

Ip10a + E3a umístěno na nejbližší křižovatku

Obchůzná trasa pro chodce
OVNÍ ÚSEK
09.06.2022 09:42:27
kpt. Bc. Martin Simek
Digitálně podepsal:
POLICE ČESKÉ REPUBLIKY
Duvoř: 2 rozkazu



Pomáhat a chránit

KRAJSKÉ ŘEDITELSTVÍ POLICIE MORAVSKOSLEZSKÉHO KRAJE
odbor služby dopravní policie



Č. j. KRPT-112319-6/ČJ-2022-0700DP

Ostrava 9. června 2022

Počet stran: 2

Městský úřad Frýdlant nad Ostravicí
odbor regionálního rozvoje a stavební úřad
Náměstí 3
739 11 Frýdlant nad Ostravicí

Srovnání nivelety závěrné zídky s kolejí železničního přejezdu P7367“ pod nemocnicí

Kunčice p.O - vyjádření

K č. j. MUFO 16643/2022

Odbor služby dopravní policie Krajského ředitelství policie Moravskoslezského kraje, jako dotčený orgán při stanovení místní a přechodné úpravy provozu na pozemních komunikacích a užití zařízení pro provozní informace podle ustanovení § 77 odst. 2 písm. b) a § 77 odst. 3 zákona č. 361/2000 Sb., o provozu na pozemních komunikacích, ve znění pozdějších předpisů **nebude mít námitek** k předloženému návrhu přechodné úpravy provozu, v rámci stavební akce "Srovnání nivelety závěrné zídky s kolejí železničního přejezdu P7367“ pod nemocnicí Kunčice p.O", která řeší návrh přechodného dopravního značení v k.ú. Kunčice pod Ondřejníkem, na silnici č. II/483, u železničního přejezdu č. P7367, a na objízdné trase po silnici č. II/483 (Čeladná), I/56 směr F-M, III/48416 (Frýdlant n.O. a Metylovice), III/48410 (Lhotka a Kozlovice), III/4848 (Kozlovice a Tichá), III/48310 (Tichá a Kunčice p.O.) za splnění níže uvedených podmínek (vyjádření je vydáváno jako souhrnné za dopravní inspektoráty Frýdek Místek, Nový Jičín) :

- Dopravní značení musí být provedeno a umístěno v souladu se stávajícím dopravním značením dle platných zákonů, vyhlášek, technických podmínek a norem, podle konkrétní situace. K umístění dopravního značení pro přechodnou úpravu je nutné stanovení, které vydává příslušný silniční správní úřad.
- Dopravní značení bude provedeno podle normy ČSN 018020, ČSN EN 12899-1, zákona o pozemních komunikacích v souladu s vyhláškou č. 294/2015 Sb., kterou se provádějí pravidla provozu na pozemních komunikacích a umístěno dle Zásad pro označování pracovních míst na pozemních komunikacích TP 66, Č. j. 21/2015-120-TN/1 ze dne 12. března 2015.
- Uzavírka a objízdná trasa bude realizována jen na dobu nezbytně nutnou a v nezbytném rozsahu, a to vždy v přímé souvislosti se stavební činností (tj.

30. dubna 24
728 99 Ostrava

provoz na dotčených pozemních komunikacích bude plně obnoven v co nejkratším možném termínu).

Na vědomí:

- Vacula Silniční s.r.o., Růžová 972/1, 110 00 Praha 1

Zpracoval:

kpt. Bc. Martin Šimek

plk. Mgr. Petr Štencel
vedoucí odboru
z r. kpt. Bc. Martin Šimek

kpt. Bc. Martin Šimek 09.06.2022 09:40:59
Digitálně podepsal:
kpt. Bc. Martin Šimek
POLICIE ČESKÉ REPUBLIKY
Důvod: Z rozkazu