
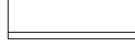

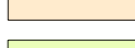
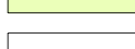



ÚZEMNÍ STUDIE - Z90, lokalita "Pod Smrčkem II."

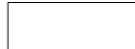








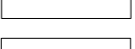


5. TECHNICKÁ INFRASTRUKTURA

MĚŘÍTKO 1 : 1 000


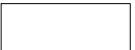




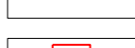
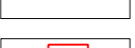
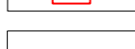
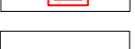
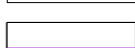



LEGENDA:

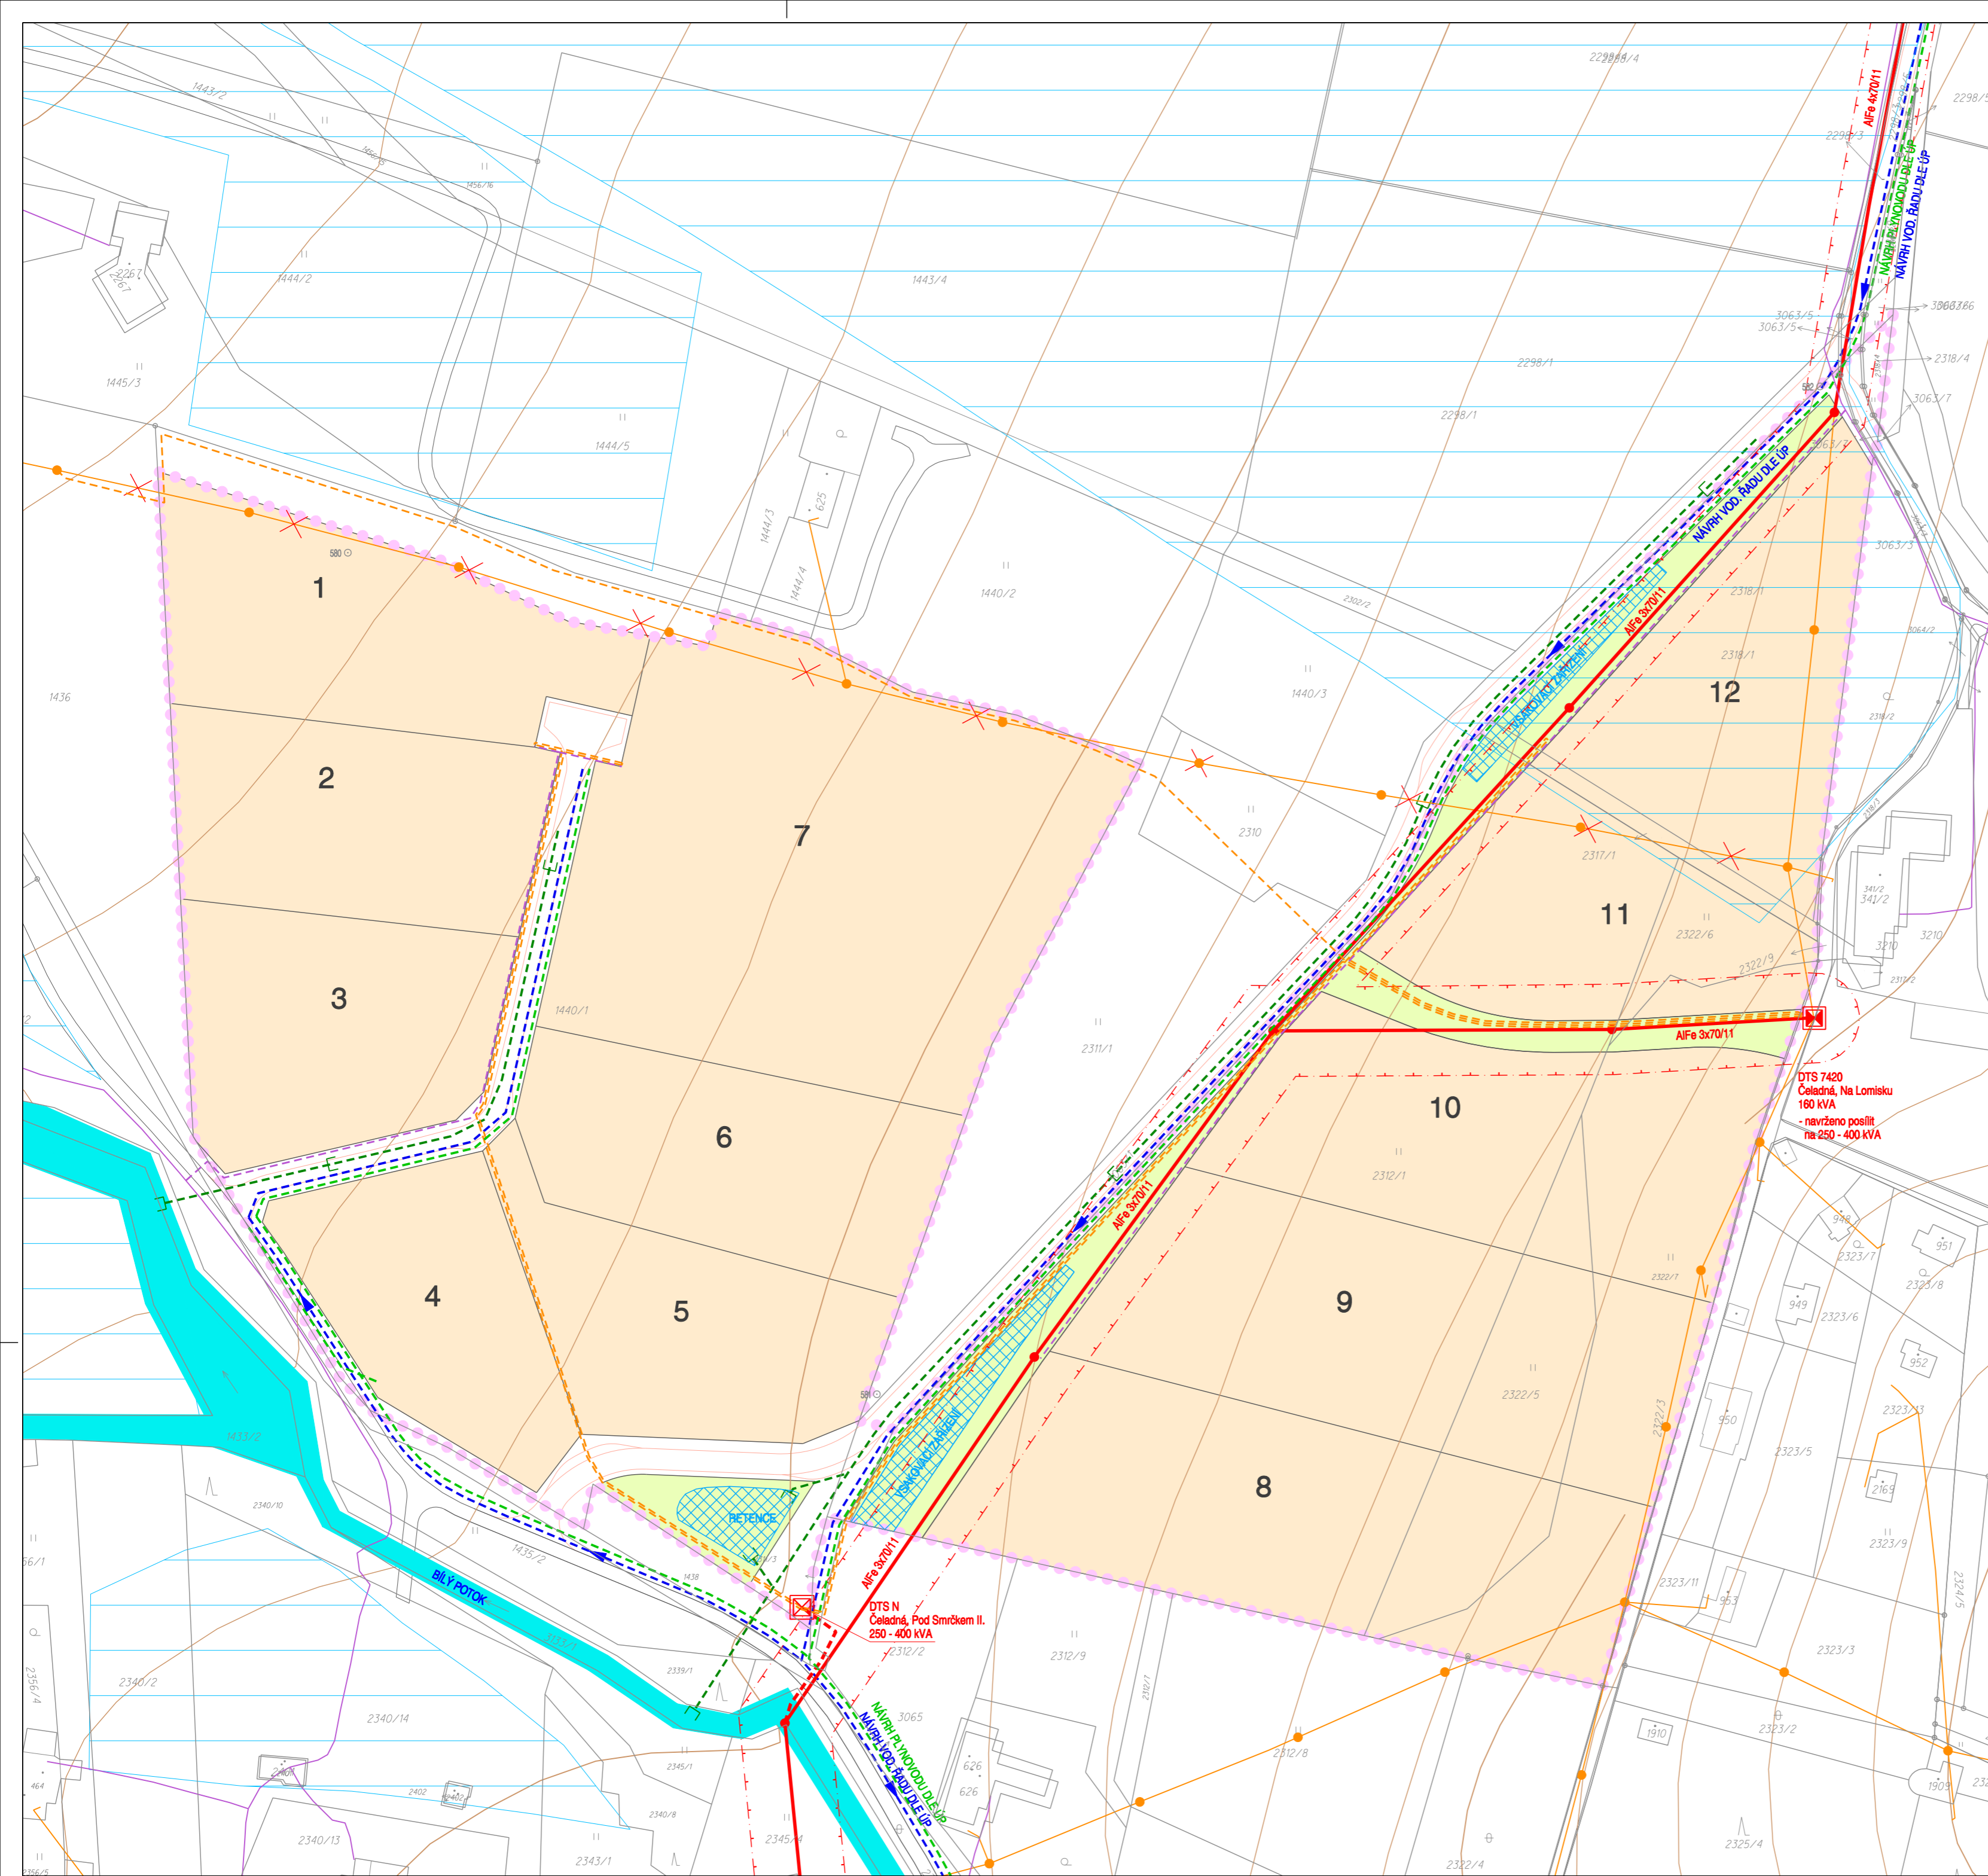
-  VYMEZENÍ ŘEŠENÉ PLOCHY
 -  STÁVAJÍCÍ KOMUNIKACE A DOPRAVNÍ PLOCHY A CHODNÍKY
 -  NAVRŽENÉ KOMUNIKACE OBSLUŽNÉ A DOPRAVNÍ PLOCHY
 -  POZEMKY URČENÉ PRO VÝSTAVBU RODINNÝCH DOMŮ (STAVEBNÍ POZEMKY)
 -  POZEMKY VEŘEJNÝCH PROSTRANSTVÍ (dle §7 odst. 2 vyhl. 501/2006 Sb.)
 -  NAVRŽENÁ HRANICE STAVEBNÍCH POZEMKŮ A POZEMKŮ VEŘEJNÝCH PROSTRANSTVÍ
- 2**
- POŘADOVÉ ČÍSLO STAVEBNÍHO POZEMKU

LEGENDA VODNÍHO HOSPODÁŘSTVÍ:

- | stav | návrh | |
|---|---|---|
|  |  | MÍSTNÍ VODOVOD (STÁVAJÍCÍ VČETNĚ OCHRANNÉHO PÁSMA) |
|  |  | DEŠŤOVÁ KANALIZACE |
|  |  | VÝÚSTNÍ OBJEKT DEŠŤOVÉ KANALIZACE |
|  |  | ORIENTAČNÍ UMÍSTĚNÍ OBJEKTŮ HOSPODÁŘENÍ S DEŠŤOVOU VODOU (NÁDRŽE, PRŮLEHY, JINÁ ZAŘÍZENÍ) |
|  |  | ODVODNĚNÉ POZEMKY |
|  |  | VODNÍ TOKY |

LEGENDA ENERGETIKY:

- | stav | návrh | |
|---|---|---|
|  |  | VEDENÍ VN VZDUŠNÉ (VČETNĚ OCHRANNÉHO PÁSMA) |
|  |  | VEDENÍ VN, ZEMNÍ KABELOVÉ |
|  |  | VEDENÍ NN VZDUŠNÉ |
|  |  | VEDENÍ NN, ZEMNÍ KABELOVÉ |
|  |  | DISTRIBUČNÍ TRAFOSTANICE S OZNAČENÍM |
|  |  | STŘEDOTLAKÝ (STL) PLYNOVOD |
|  |  | MÍSTNÍ TELEKOMUNIKAČNÍ VEDENÍ, ZEMNÍ KABELOVÉ |



VÝMĚRA ŘEŠENÉHO ÚZEMÍ: 6,328 ha

ÚDAJE Z KATASTRU NEMOVITOSTÍ K 01/2022

PODKLADOVÁ DATA (c) ČESKÝ ÚŘAD ZEMĚMĚŘIČKÝ A KATASTRÁLNÍ



PROJEKTOVÁ ČINNOST, URBANISMUS, ÚZEMNÍ PLÁNOVÁNÍ, EKOLOGIE, GIS

URBANISTICKÉ STŘEDISKO OSTRAVA, s.r.o.
 Spartakovců 3, Ostrava-Poruba, 70800 tel: 596 939 530, 596 939 531

| | |
|-------------------|-------------------------------------|
| ZODP.PROJEKTANT : | ING.ARCH.PETR GAJDUŠEK |
| ZPRACOVATEL : | ING. VÁCLAV ŠKVAIN |
| OBJEDNATEL : | Stanislav Pros, Čeladná 681, 739 12 |
| DATUM : | ŘÍJEN 2023 |

